

0 1 2 3 4 5 6 7 8 9 10 1 2 3 4 5 6 7 8 9 20 1 2 3 4 5 6 7 8 9 30 1 2 3 4 5 6 7 8 9 40 1 2 3 4 5 6 7 8 9 50 1 2 3 4 5 6 7 8 9 60 1 2 3 4 5 6 7 8

Einsp. P.R. Verteilung

Stillstandsheizungen
 Krümmerwinde
 Gelenkwinde
 Kopfwinde


Einsp. P.R. Verteilung

Ventil Gelenkkran

Ventil Kopfkran

Ventil Krümmerdichtung

Ventil Dünnungsausgleich Ein

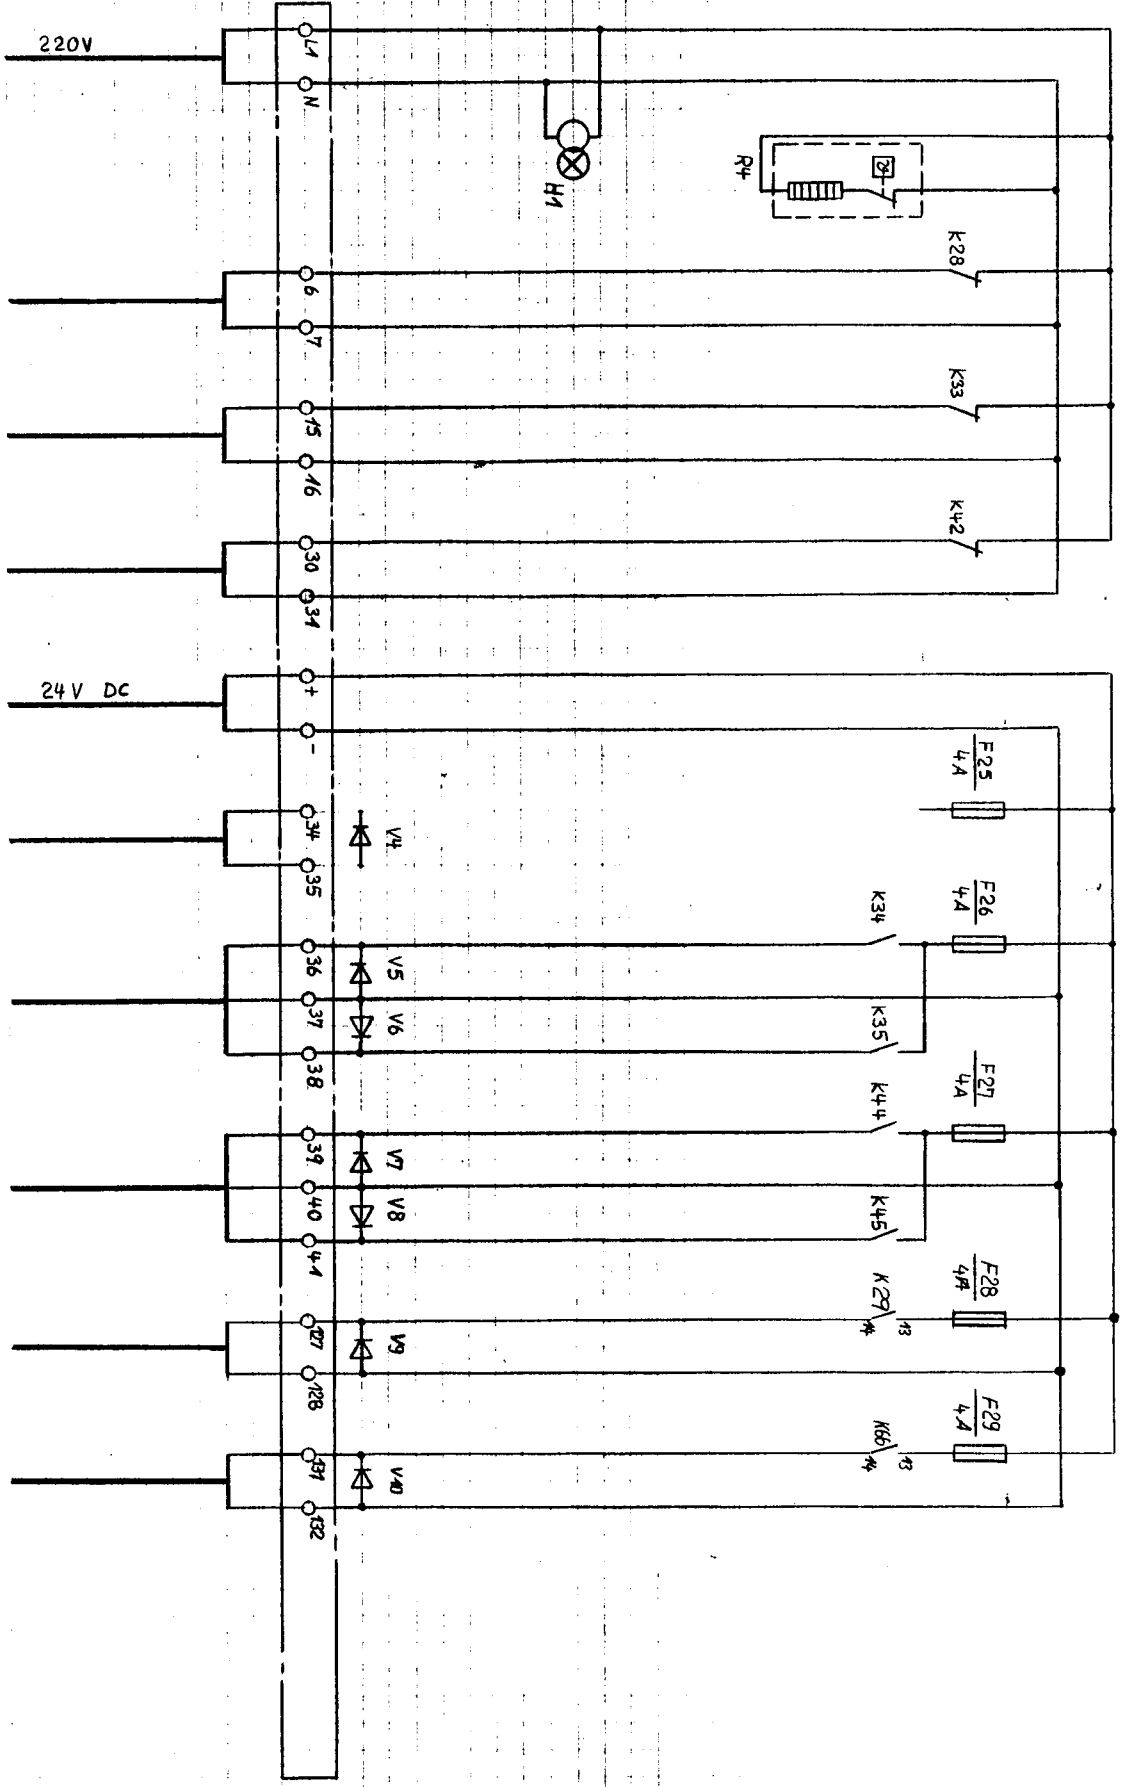

KLAPP- HOPPER - SAUGER
K E T O
SEITENSAUGROHRSTEUERUNG
STILLSTANDSHEIZUNGEN + VENTILE STB

g	f	e	d	c	b	a
			Unregulierungszylinder entfernt	11.8.82	RS	
			Änderung nach Inbetriebnahme	4.8.82	RS	
			Änderung nach Wartung	2.8.82	RS	
				6.5.82	Stau.	
ÄNDERUNGEN			DATUM		NAME	

zoller

Uwe E. Zoller GmbH & Co. KG
 Otto-Hahn-Straße 9
 2200 Elmshorn
 Telefon (0 41 21) 71051
 Telex 218 306 zol d

Komm: S-13955 Maßstab: NB 311 Zeichnungs-Nr: S 82-1661.75 Blatt: 2